



Smidsteeg 4a te Hilversum

<http://www.smidsteeg4a.nl>

ALGEMENE OMSCHRIJVING

Verscholen in het centrum op een rustige plek die bij weinig mensen bekend is ligt deze eenvoudige, doch zeer charmante helft van dubbele woning. Smidsteeg 4a is qua woonoppervlakte de grotere helft van het dubbel woonhuis en heeft een voor-/zij en ruime zonnige achtertuin op het zuiden.

BEGANE GROND

entree, hal, garderobe, woon-/eetkamer (ca 30m²) met toegang tot kelder en doorloop naar keuken aan de achterzijde met functioneel keukenblok en toegang tot de badkamer met douche, wastafel en wasmachine-/droger opstelling. Via een tussenhalletje bereikt men het toilet en heeft men toegang tot de zonnige achtertuin.

VERDIEPING

Vanuit de woonkamer (ca 30m²) via vaste (gesloten) trapopgang bereikt men de verdieping. De overloop biedt toegang tot 2 slaapkamers (voorheen 3) beide van ca 10m². Tevens heeft men vanaf de overloop toegang tot de bergvliering.

ACHTERTUIN

De zonnige achtertuin ligt op het zuiden is vrij gelegen en heeft een eenvoudige berging. De tuin is via de achterzijde met de auto te bereiken, waardoor het mogelijk is om in ieder geval één auto op eigen terrein te parkeren.

BIJZONDERE KENMERKEN

- > Hartje centrum en toch rustig gelegen
- > Woonoppervlakte 76m²
- > Perceeloppervlakte 135m²
- > Lokale gasverwarming en functionele keuken en badkamer
- > De woning leent zich uitstekend om te moderniseren

VRAAGPRIJS € 189.500,- kosten koper

Aanvaarding in overleg



Woonkamer



Woonkamer (eetgedeelte)



Keuken



Keuken



Badkamer met wasmachine



Slaapkamer 1



Slaapkamer 2



Slaapkamer 2



Tuin



Achtergevel




Achterzijde (met parkeermogelijkheid)




Straatbeeld





Straatbeeld

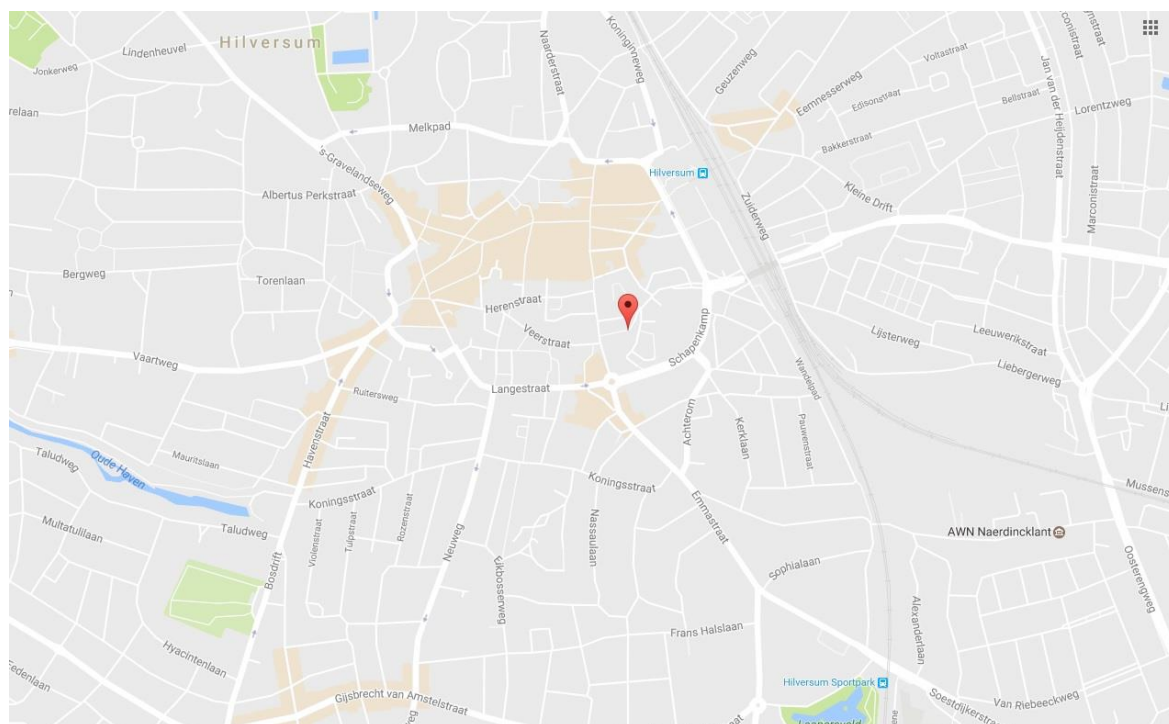



Ligging

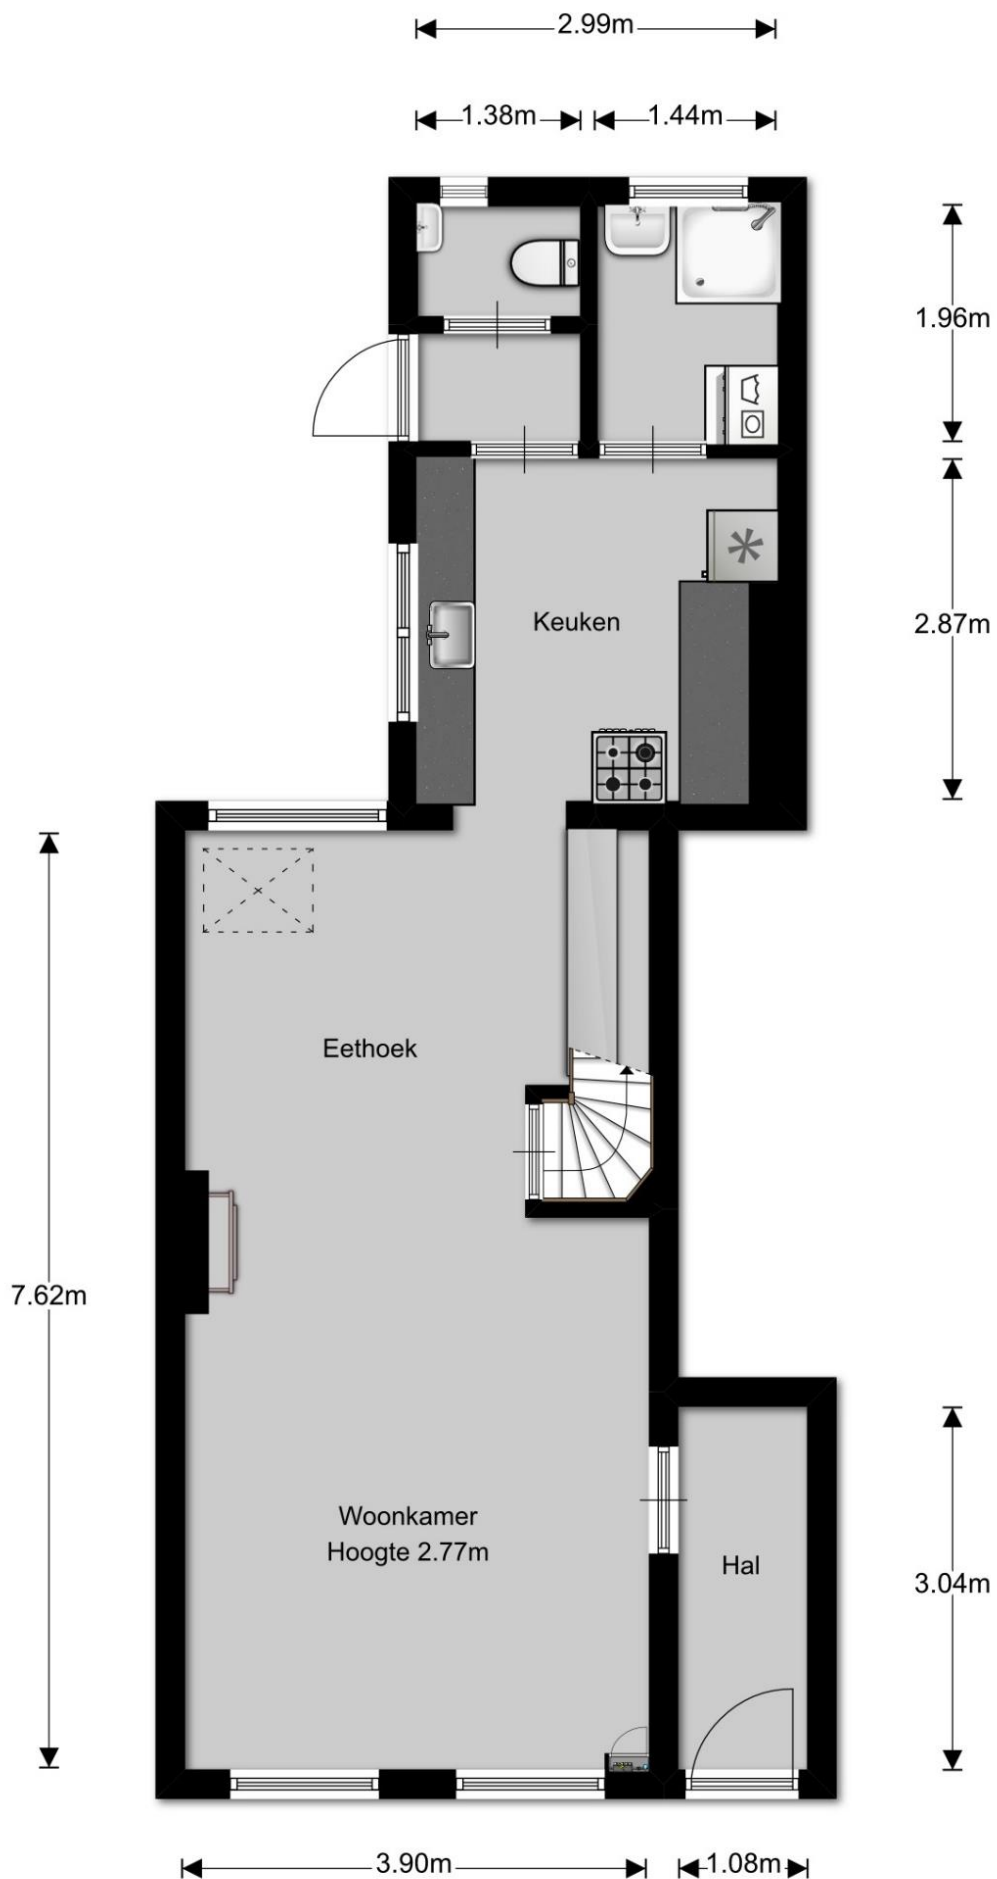


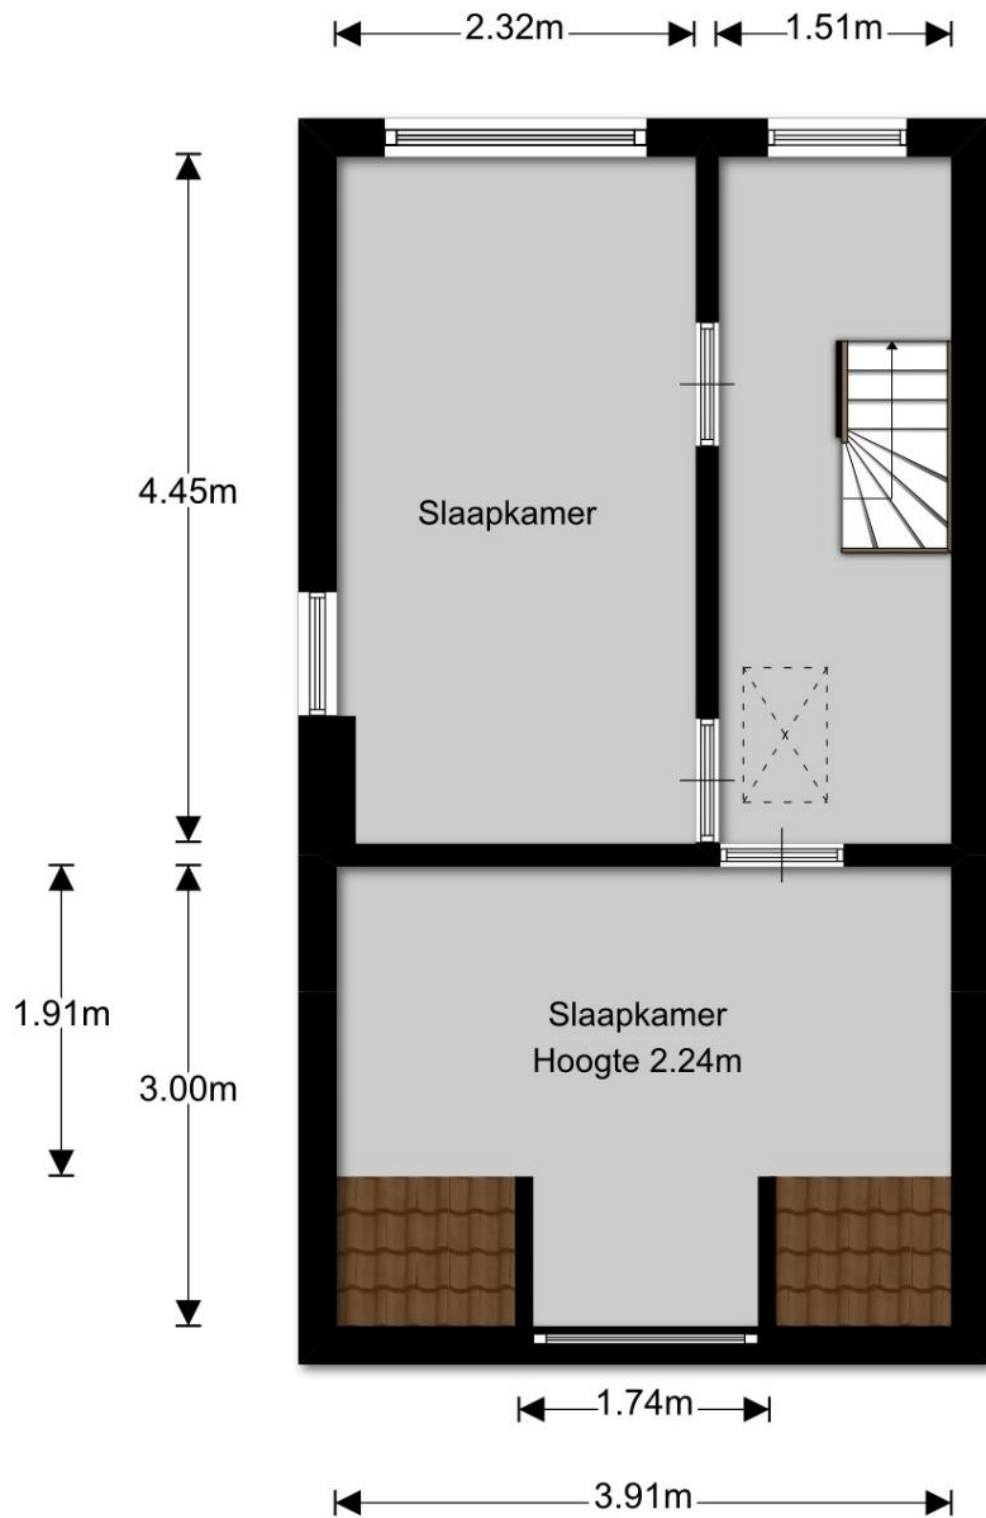

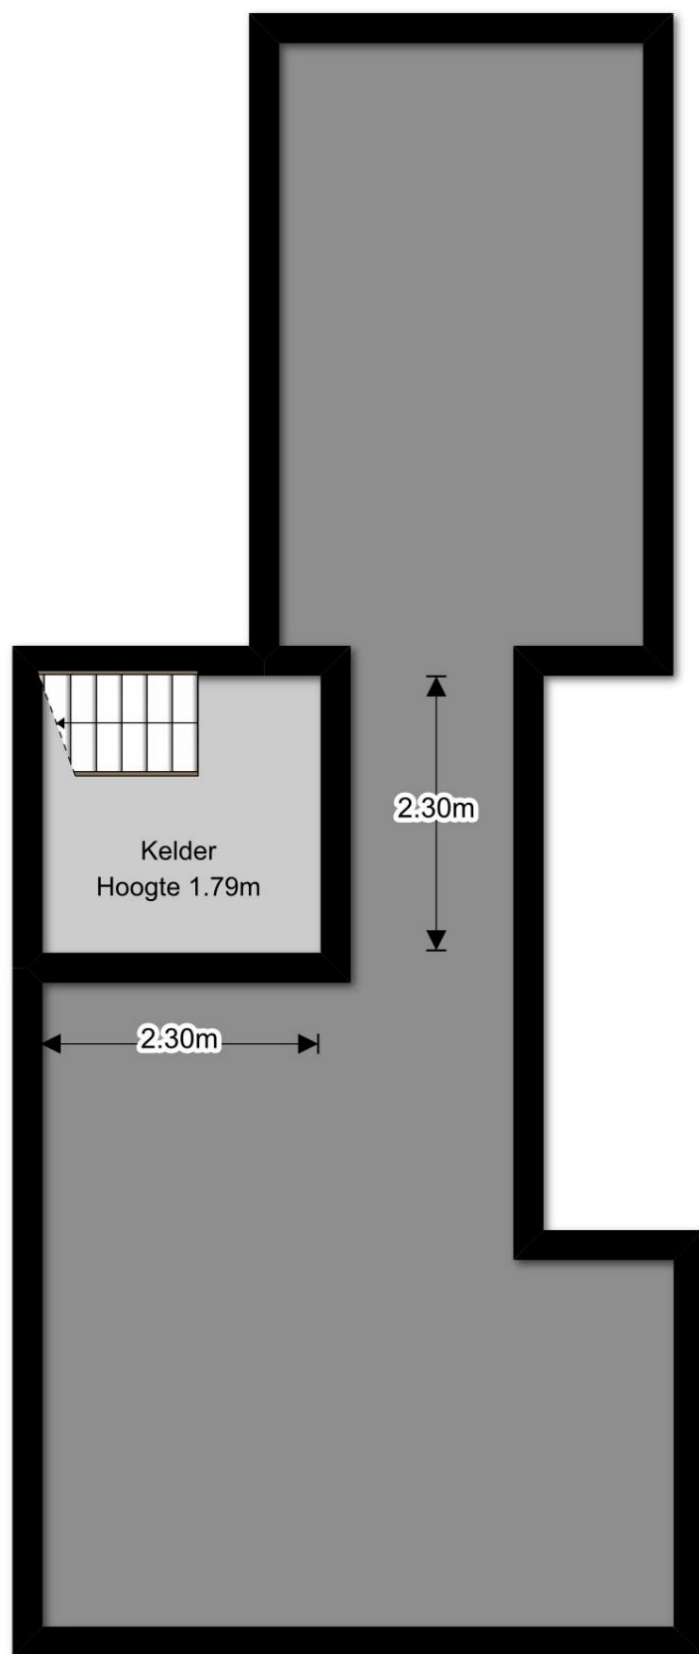

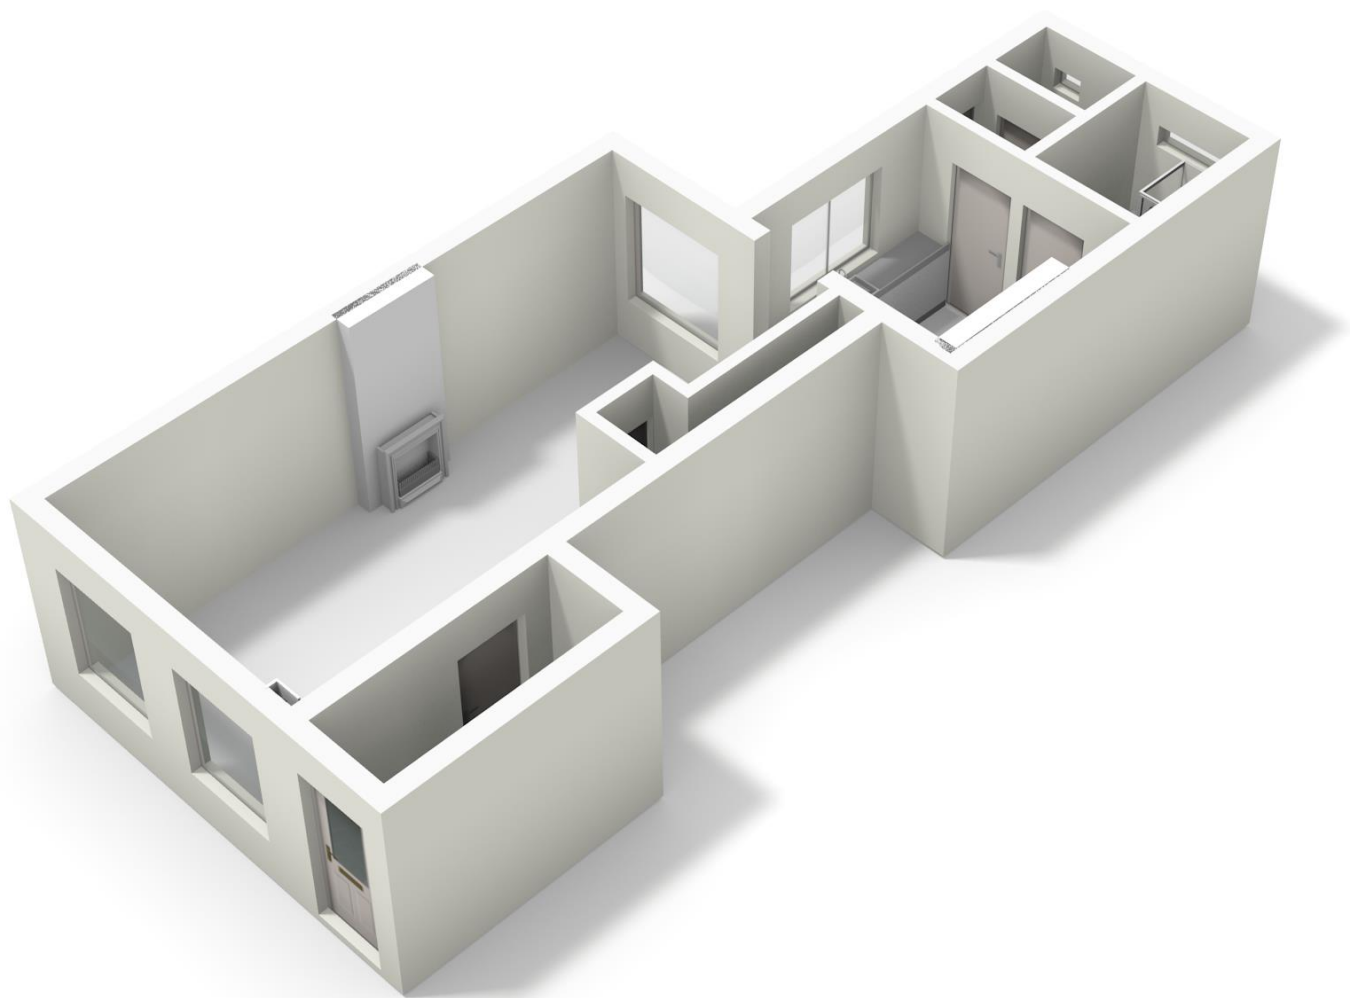

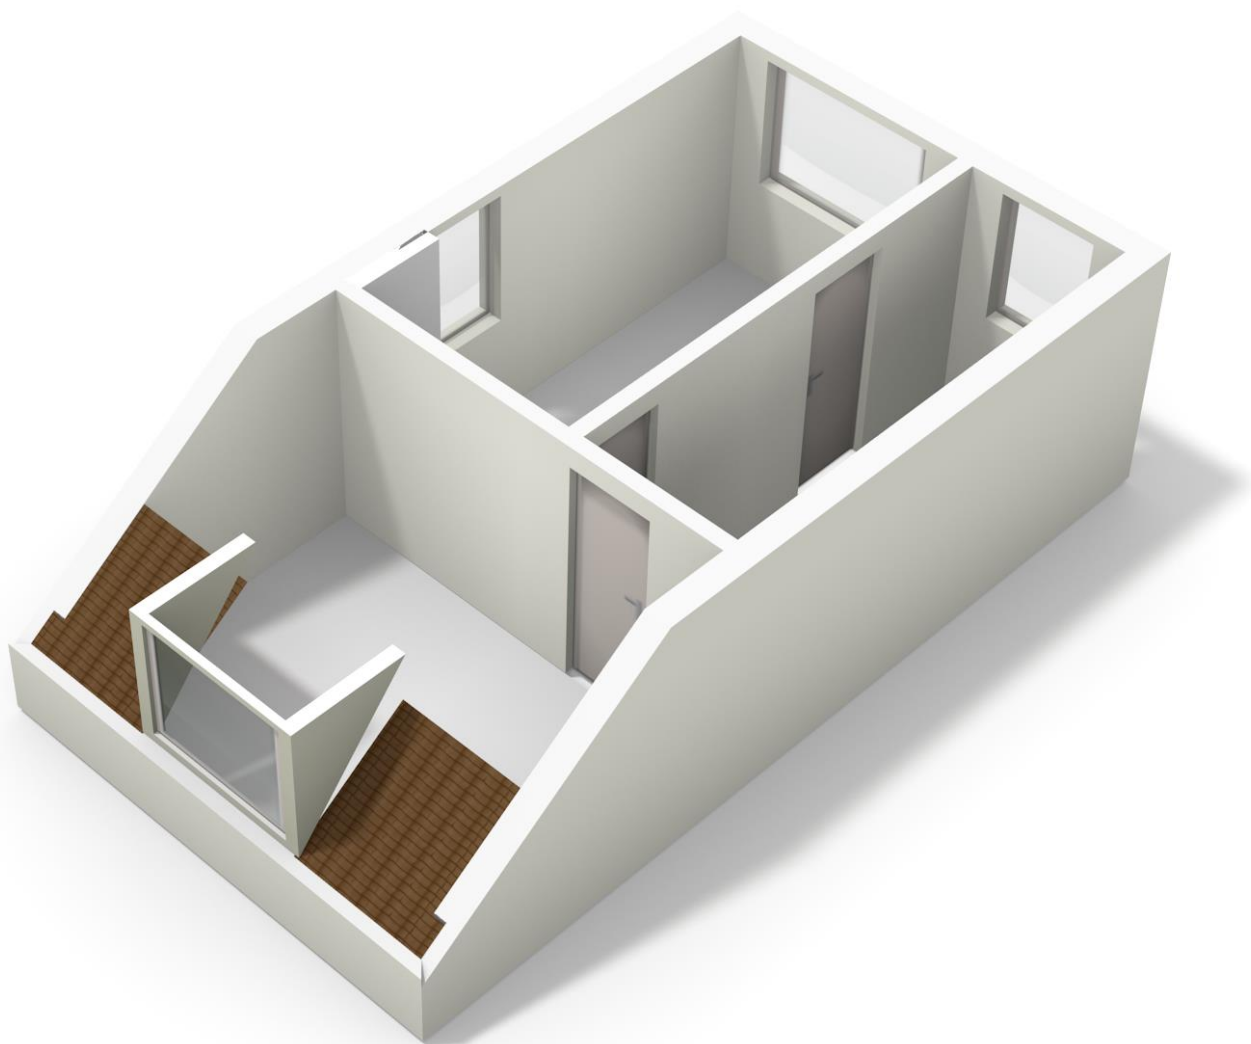

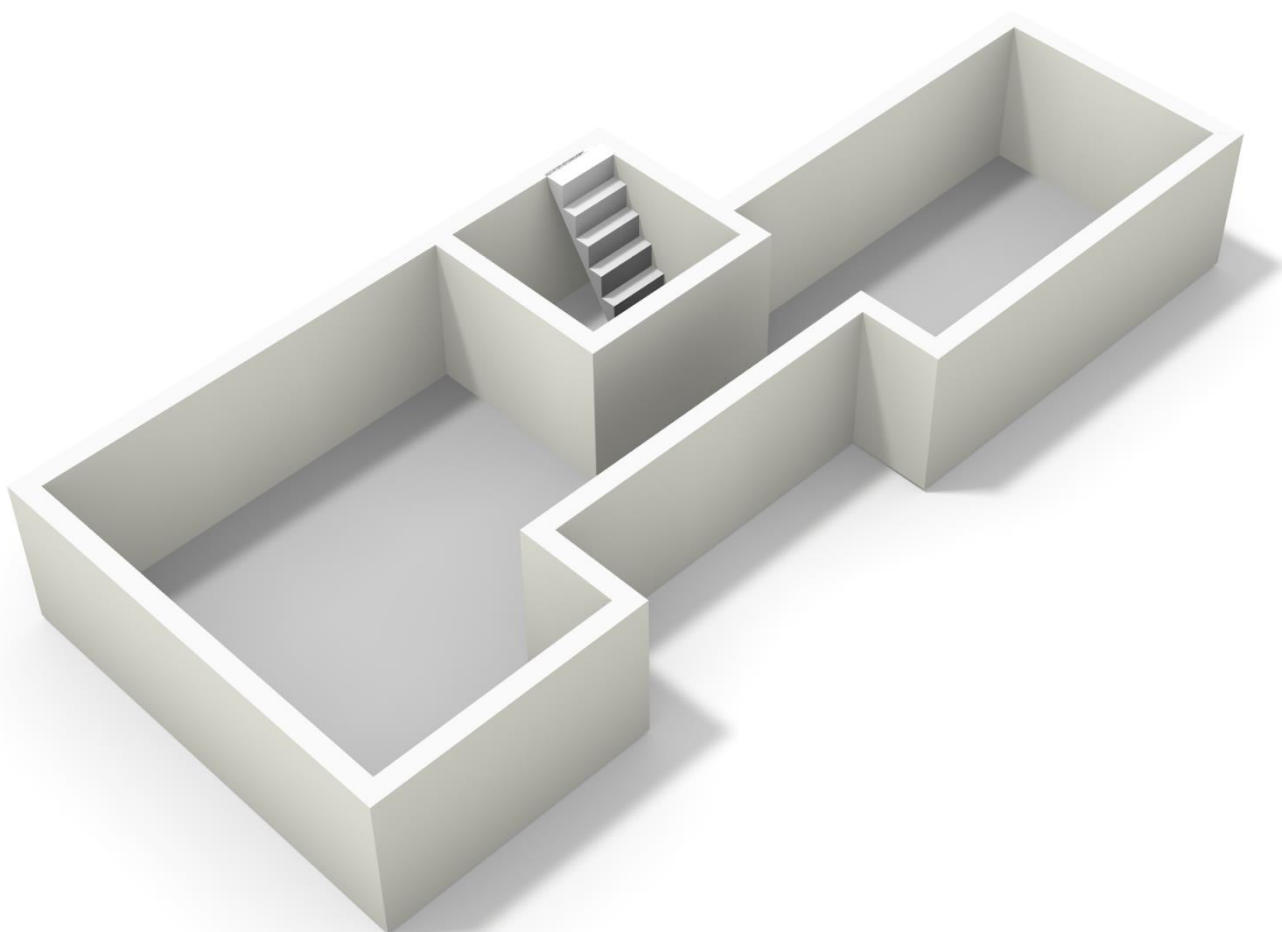



12345

Deze kaart is noordgericht

Perceelnummer

25 Huisnummer

— Vastgestelde kadastrale grens

— Voorlopige kadastrale grens

— Administratieve kadastrale grens

— Bebouwing

— Overige topografie

Voor een eensluitend uittreksel, Apeldoorn, 30 november 2016
De bewaarder van het kadaster en de openbare registers

Schaal 1:500

Kadastrale gemeente
Sectie
Perceel

HILVERSUM
N
9415



Aan dit uittreksel kunnen geen betrouwbare maten worden ontleend.
De Dienst voor het kadaster en de openbare registers behoudt zich de intellectuele
eigendomsrechten voor, waaronder het auteursrecht en het databankenrecht.



0 m 125 m 625 m

Deze kaart is noordgericht.

Schaal 1: 12500

 Hier bevindt zich Kadastraal object HILVERSUM N 9415
Smidsteeg 4A, 1211 EJ HILVERSUM
CC-BY Kadaster.



BEBOUWING a bebouwd gebied b gebouwen c hoogbouw d kas	WEGEN autosnelweg hoofdweg met gescheiden rijbanen hoofdweg regionale weg met gescheiden rijbanen regionale weg lokale weg met gescheiden rijbanen lokale weg weg met losse of slechte verharding onverharde weg straat/overige weg voetgangersgebied fietspad pad, voetpad weg in aanleg	OVERIGE SYMBOLEN a religieus gebouw b toren, hoge koepel c religieus gebouw met toren d markant object e watertoren f vuurtoren g gemeentehuis h postkantoor i politiebureau j wegwijzer k kapel l kruis m vlammpijp n telescoop o windmolen p waterradmolen q windmotor r windturbine s oliepompijnstallatie t seinmast u zendmast v hunebed w monument x gemeentehuis y kampeertrein z sportcomplex aa ziekenhuis ab paal b grenspunt c boom schietbaan afrostering hoogspanningsleiding met mast muur geluidswering
---	--	--	--	--	---

Vraag Westeneng Verbeek Makelaardij naar de lijst van zaken, de NVM-vragenlijst en een kopie van het bestemmingsplan.

Deze informatie wordt door Westeneng Verbeek Makelaardij aan meerdere personen verstrekt en is bedoeld als een uitnodiging tot nader overleg en/of als een uitnodiging om een bod uit te brengen.

Hoewel de informatie met de grootst mogelijke zorg is samengesteld, wordt noch door Westeneng Verbeek Makelaardij noch door diens opdrachtgever ingestaan c.q. aansprakelijkheid aanvaard voor de juistheid dan wel volledigheid van de verstrekte, nog te verstrekken of vermelde gegevens.

De termijn die door Westeneng Verbeek Makelaardij in de koopakte conform NVM-model wordt opgenomen voor eventuele ontbindende voorwaarden is, zonder nadere afspraken hieromtrent, drie weken vanaf het moment van mondelinge wilsovereenstemming.

Tot zekerheid voor de nakoming van de verplichtingen van de kopende partij wordt in de koopakte opgenomen dat de koper binnen 3 weken na mondelinge wilsovereenstemming als waarborgsom een bedrag ter grootte van 10% van de koopsom dient over te maken of een bankgarantie dient af te geven aan de door koper aan te wijzen notaris.

De koper is te allen tijde gerechtigd zelf een bouwkundige keuring te laten verrichten teneinde een inzicht te verkrijgen in de bouwkundige staat.

Is dit niet de woning die past bij uw wensen en eisen? Schakel dan Westeneng Verbeek Makelaardij in bij de aankoop van uw nieuwe woning. Als enige makelaar in het Gooi hanteren wij een **PRESTATIECOURTAGE**. Hierbij wordt de courtage berekend over het verschil tussen vraagprijs en de aankoopprijs, in plaats van een percentage over aankoopprijs (het traditionele model).

Onze aankoopbegeleiding bestaat o.a. uit:

- > Inventarisatie wensen & eisen
- > Vrijblijvend gesprek met hypotheekadviseur (optie)
- > Zoeken naar geschikte woning
- > Bezichtigingen
- > Juridische en bouwkundige toetsing (tevens VvE)
- > Onderhandelingen
- > Controle koopakte, begeleiding transport
- > Nazorg

Nieuwsgierig naar onze aankoopbegeleiding? Graag maken we met u een afspraak om onze dienstverlening te bespreken en af te stemmen op uw persoonlijke situatie.



| ARWIN WESTENENG | INGE WIJNANDS | MICHEL VERBEEK |

| VERKOOP | AANKOOP | VERHUUR | TAXATIES | GROEST 22 | HILVERSUM | 035-6319191 | WWW.WVMAKELAARDIJ.NL |

TAXATIECHEQUE



Heeft u een woning gekocht en heeft u een taxatie nodig voor uw hypotheek?

Laat Westeneng Verbeek Makelaardij dan uw woning taxeren. Wij garanderen een snelle afwikkeling (binnen 48 uur mogelijk), een degelijke en onderbouwde waardering die door **elke geldverstrekker** geaccepteerd wordt tegen een bijzonder scherp tarief!

Tegen inlevering van deze flyer krijgt u **15% korting op een NWWI-taxatie**. (Geldt niet in combinatie met andere kortingen.)

| VERKOOP | AANKOOP | VERHUUR | TAXATIES | GROEST 22 | HILVERSUM | 035-6319191 | WWW.WVMAKELAARDIJ.NL |